




ŘEZ A - A
1 : 25

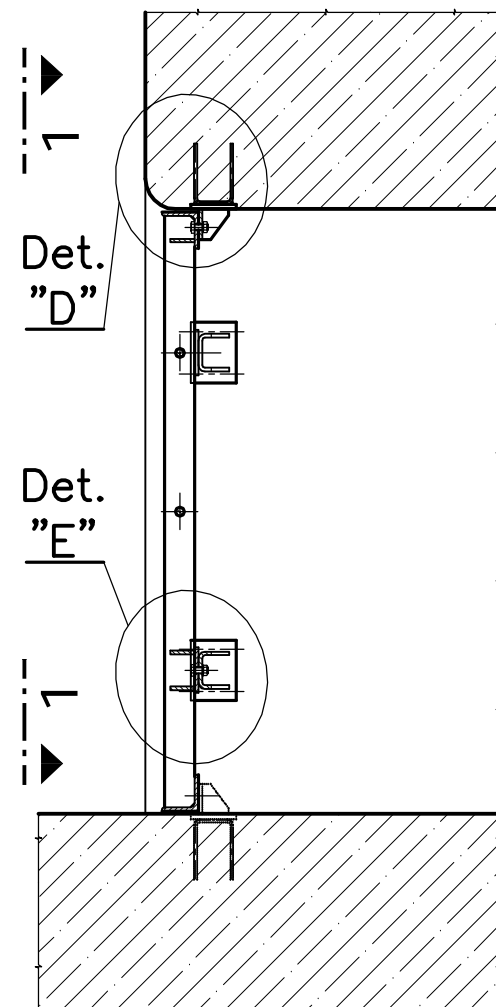


POHLED 1
1 : 25

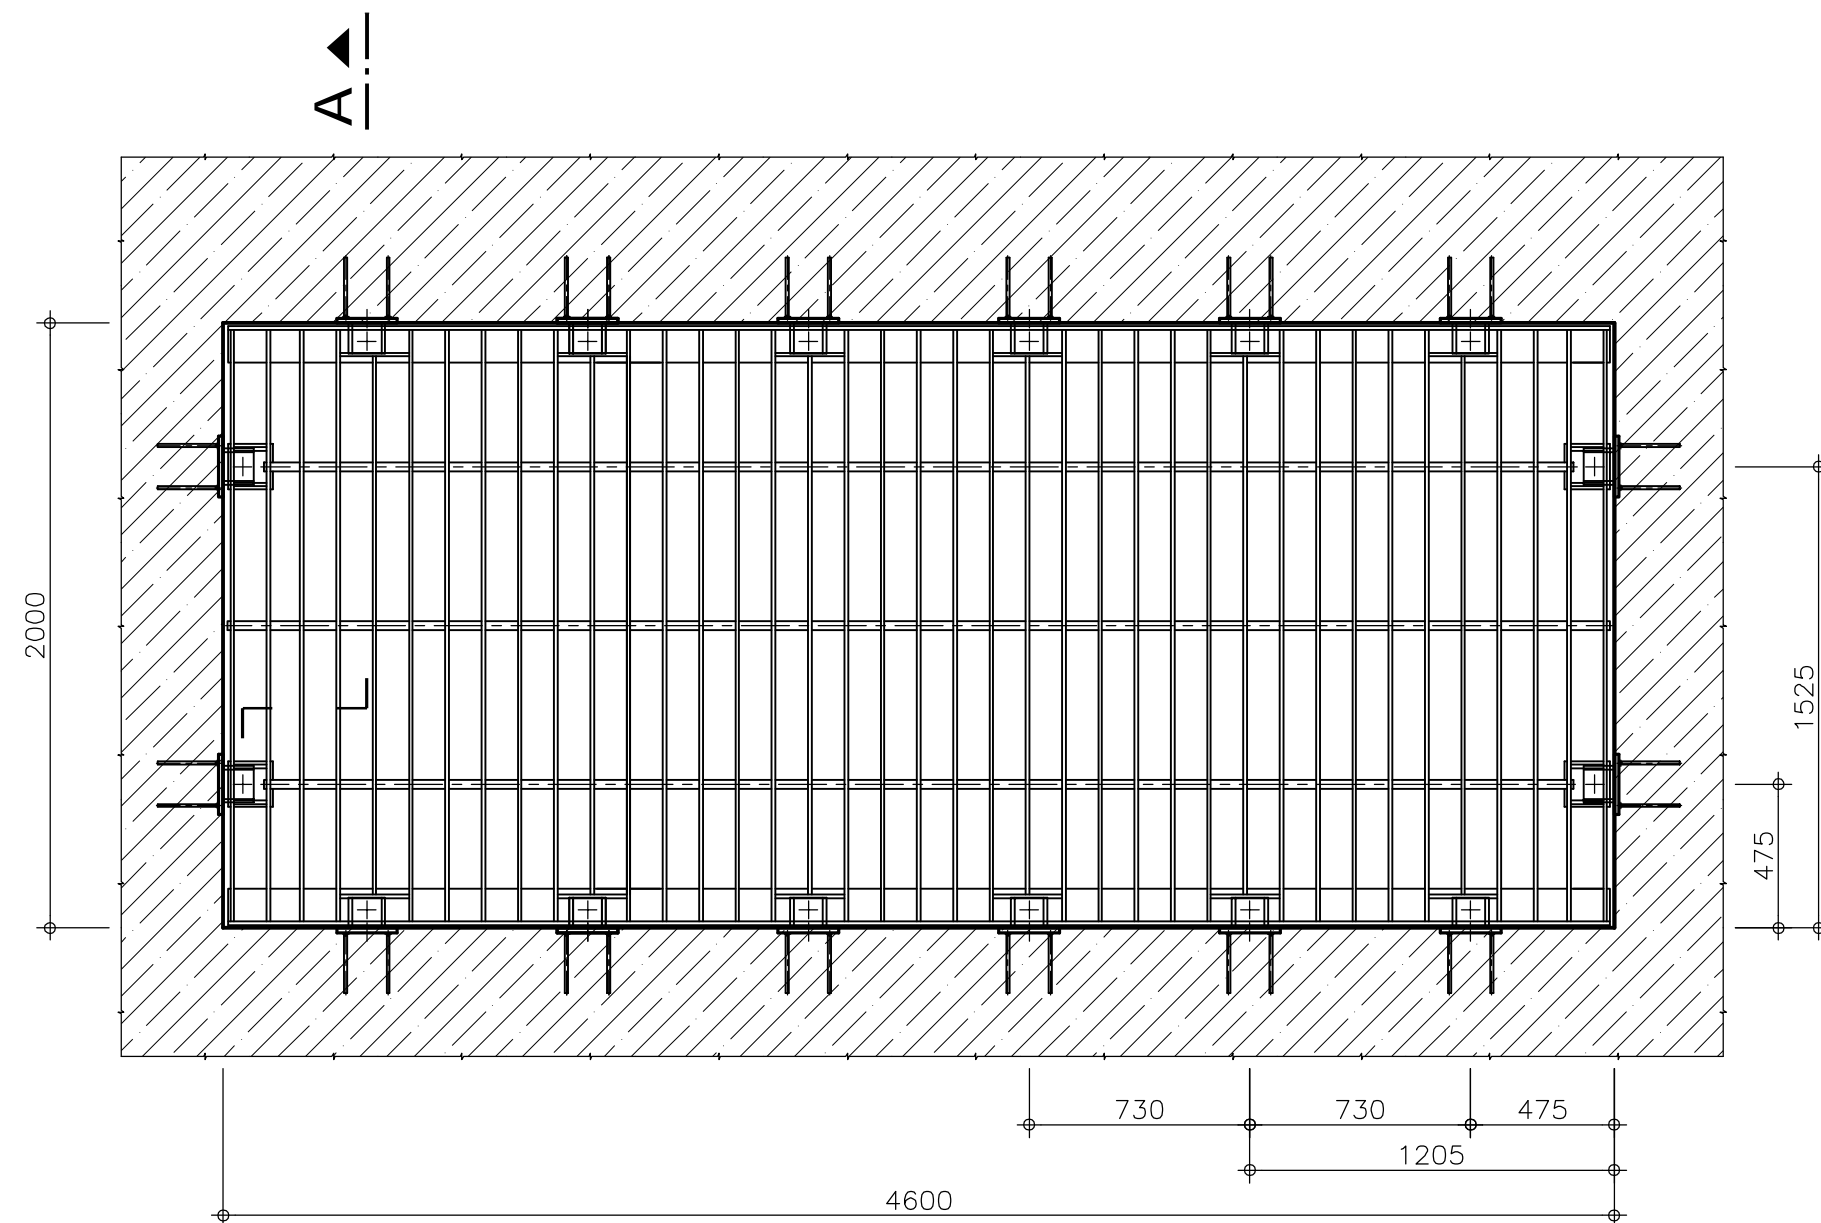


POHLED 2
1 : 25

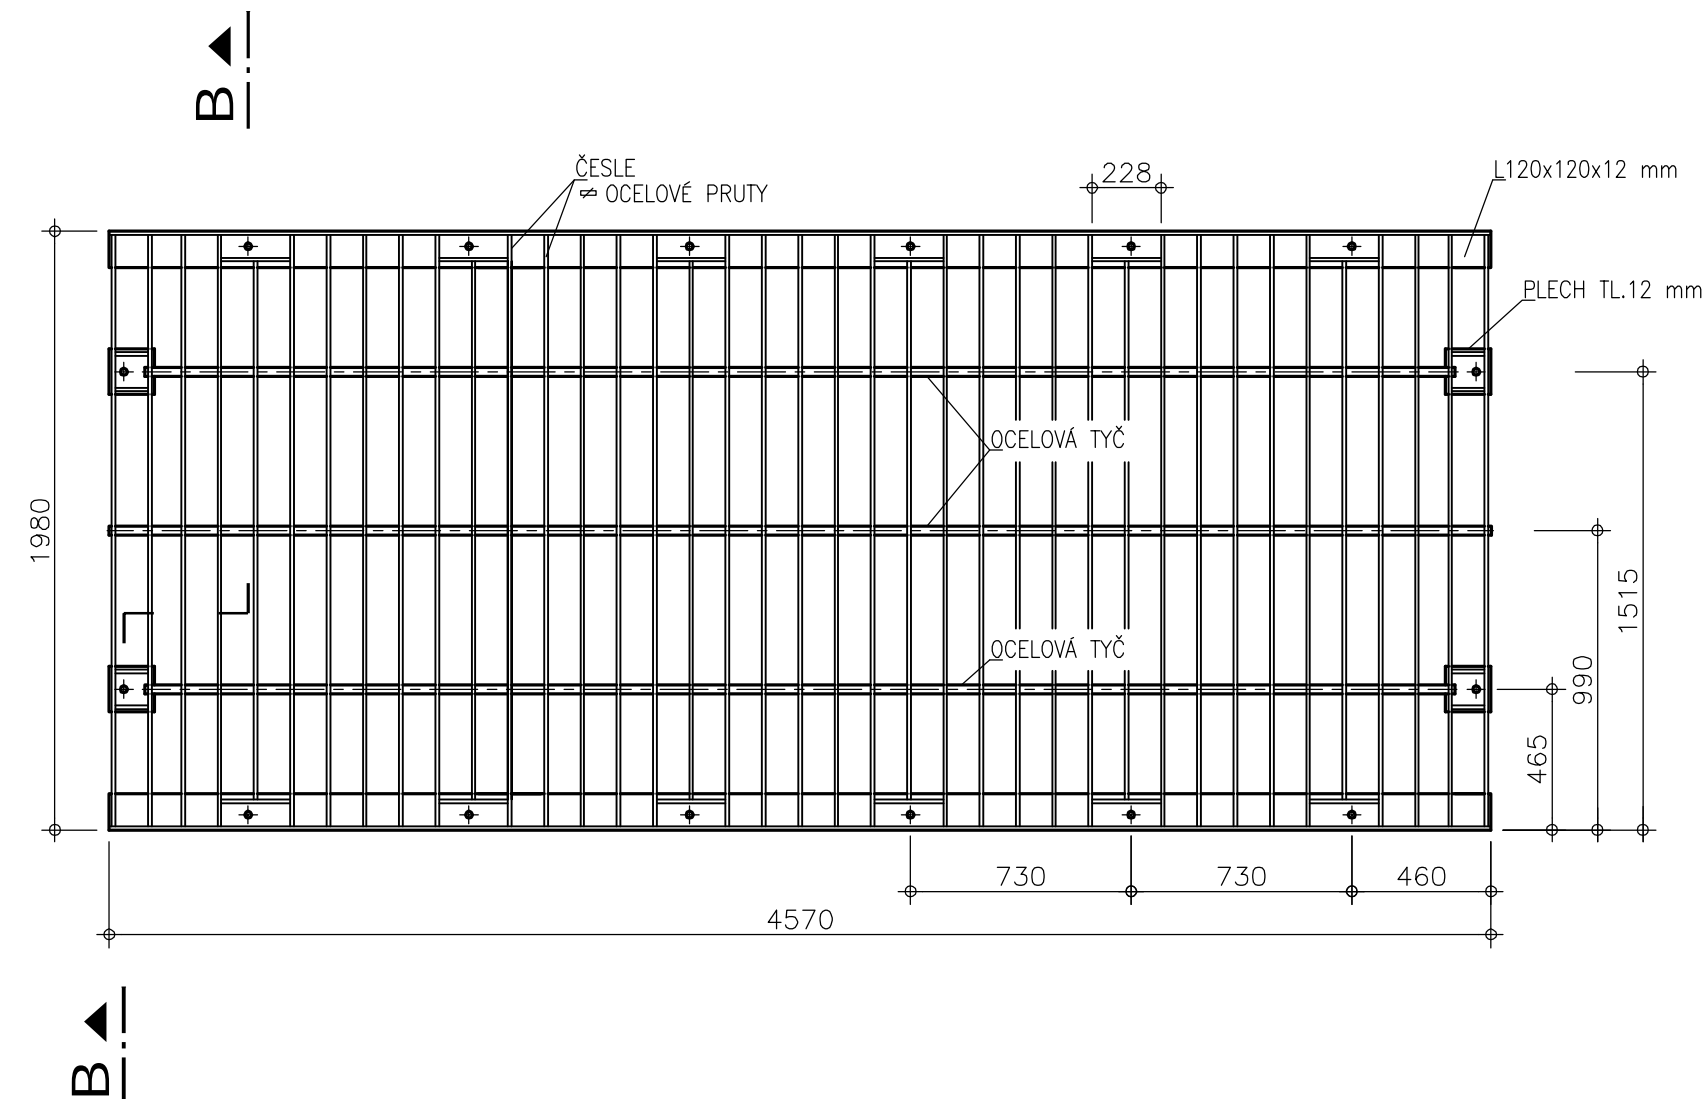


ŘEZ B - B
1 : 25

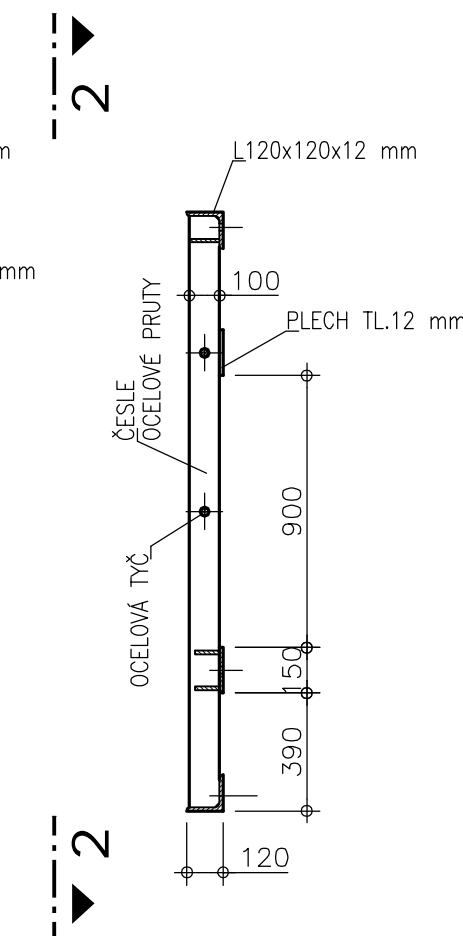

DETAIL "D"
1 : 10

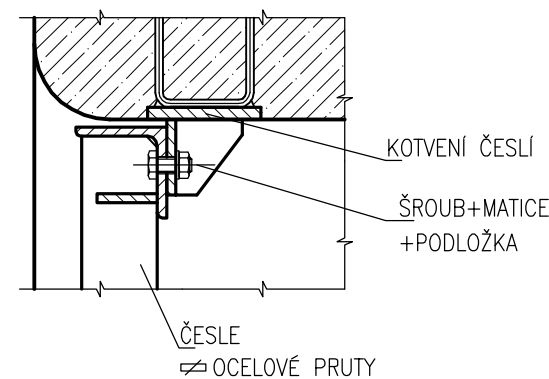

DETAIL "E"
1 : 10

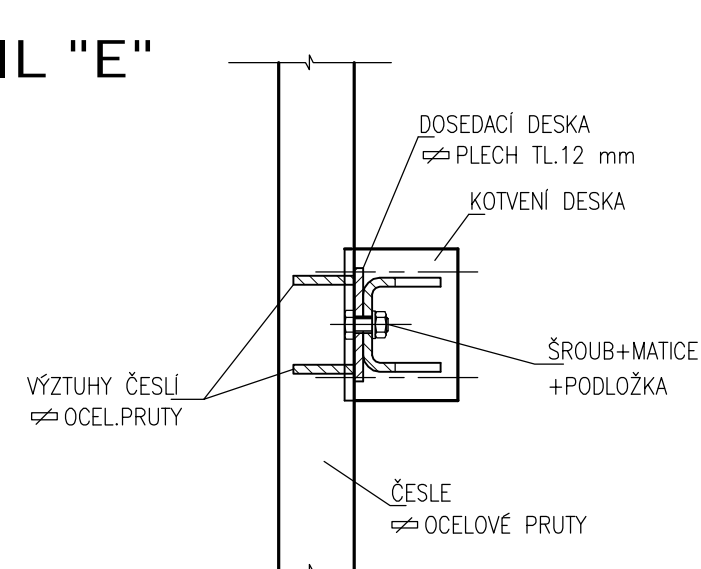

LEGENDA :
115.00 - ÚDAJE ZÁVAZNÉ
18.50 - ÚDAJE DOPORUČENÉ
29.95 - ÚDAJE VOLNÉ

KÓTOVÁNO V mm



PLAVEBNÍ KOMORA VYBAVENÍ PLAVEBNÍCH KOMOR		ŘEDITELSTVÍ VODNÍCH CEST ČR VZOROVÉ LISTY	VL3734 4/4 7/2008
PEVNÉ ČESLE	M. 1 : 25, 1 : 10		