



PŮDORYS KRÁTKÉ PŘEKLÁDACÍ POLOHY

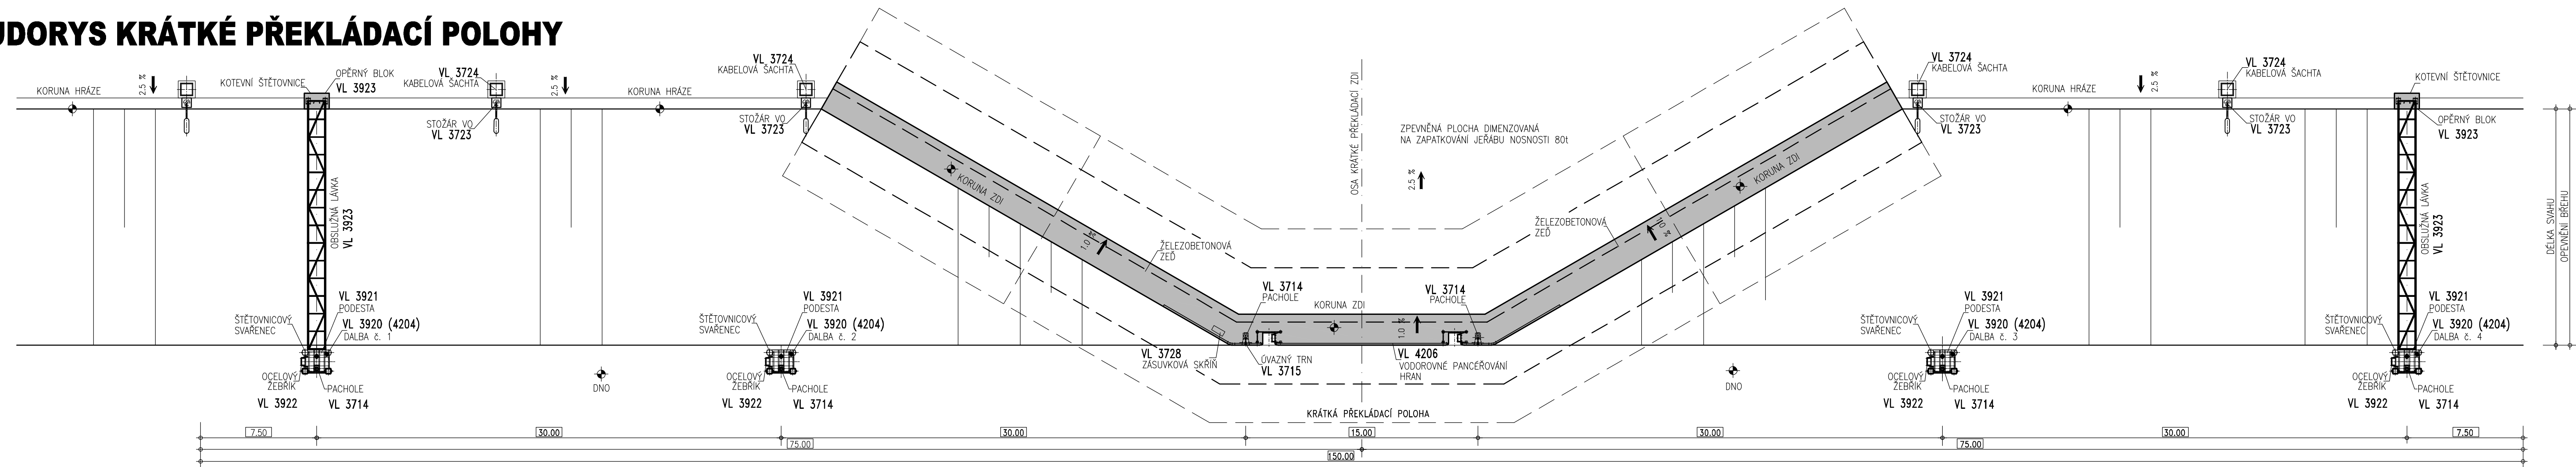

PODÉLNÝ ŘEZ

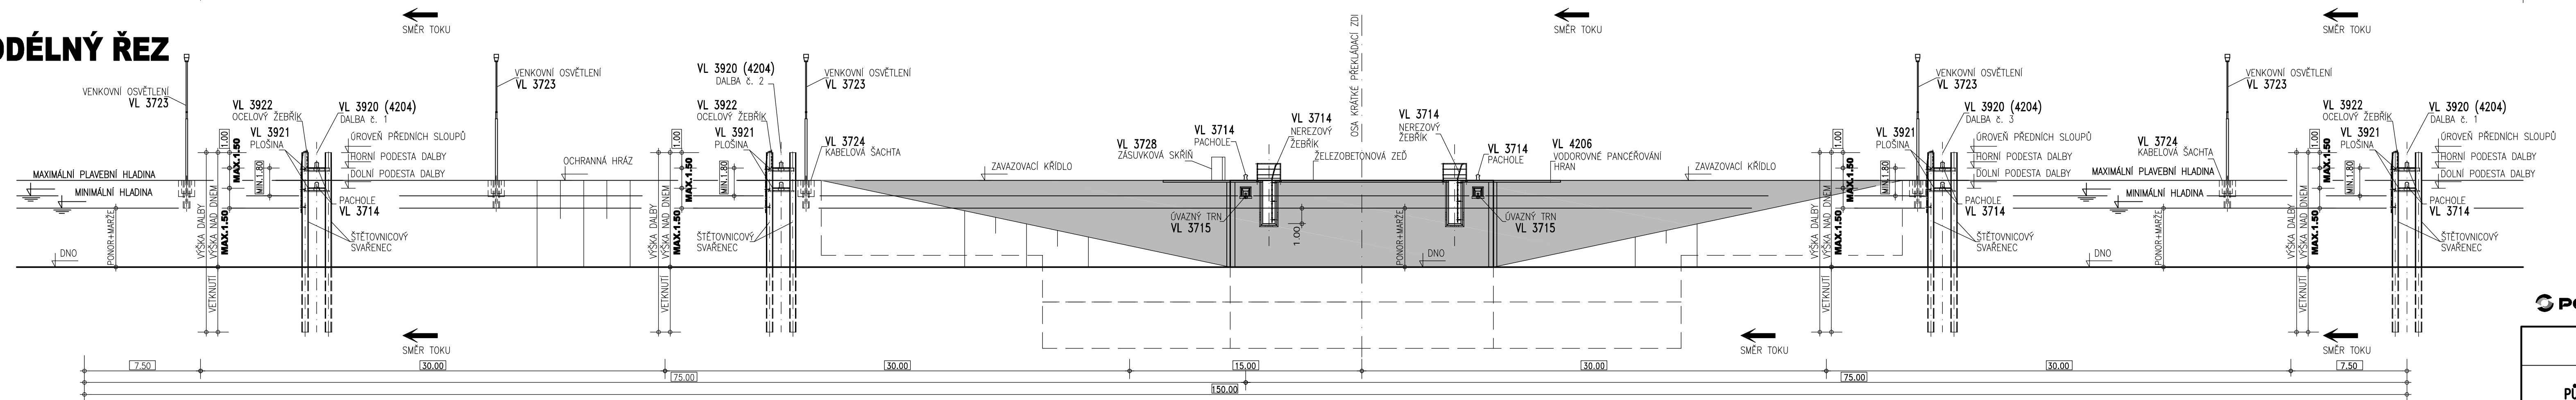

LEGENDA :

115.00	- ÚDAJE ZÁVAZNÉ
18.50	- ÚDAJE DOPORUČENÉ
29.95	- ÚDAJE VOLNÉ

KÓTOVÁNO V m



PŘÍSTAVY A PŘEKLADIŠTĚ

ΟΔΣΤΑΥΝΑ ΡΟΙ ΟΗΑ

USPOŘÁDÁNÍ KRÁTKÉ PŘEKLÁDACÍ POLOHY

PŮDORYS A PODÉLNÝ ŘEZ KRÁTKÉ PŘEKLÁDACÍ POLOHY M. 1 : 200

ŘEDITELSTVÍ VODNÍCH CEST ČR VZOROVÉ LISTY

VI 4122