


PŘÍSTAVIŠTĚ PRO OSOBNÍ A REKREAČNÍ PLAVIDLA
VARIANTA "B"

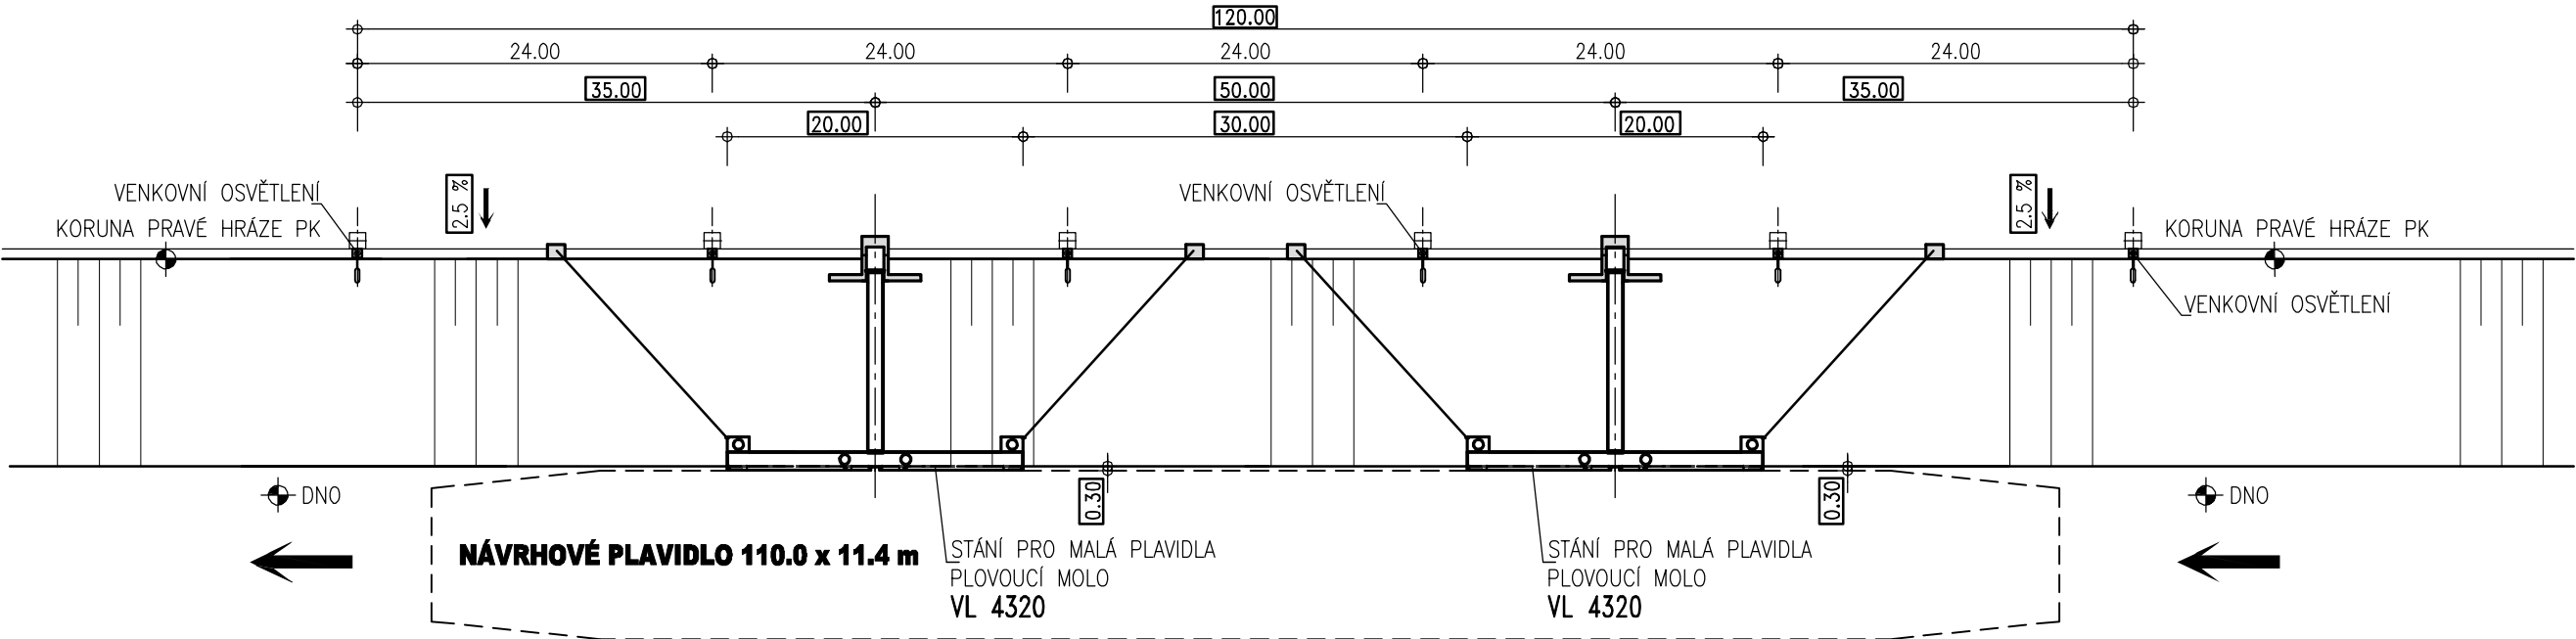

LEGENDA :

115.00	- ÚDAJE ZÁVAZNÉ
18.50	- ÚDAJE DOPORUČENÉ
29.95	- ÚDAJE VOLNÉ



KÓTOVÁNO V m

PŘÍSTAVIŠTĚ PRO OSOBNÍ A REKREAČNÍ LODĚ SCHÉMA PŘÍSTAVIŠTĚ		ŘEDITELSTVÍ VODNÍCH CEST ČR VZOROVÉ LISTY	VL4310
PLOVOUCÍ KONSTRUKCE PŘÍSTAVIŠTĚ VARIANTA "B" M. 1 : 500			5/7 8/2007